THIẾT KẾ HỘP THOÁT NHIỆT CHO MÁY PHÁT ĐIỆN
SỬ DỤNG TÔN MẠ KẼM 0.8MM
KHỚP NỐI CÓ ROONG CAO SU
DESIGN OF THE HEAT BOX FOR GENERATORS
USING 0.8MM . Galvanized Steel Sheet
COMPUTERS WITH RUBBER ROLL
PHẦN KẾ NỐI VỚI MÁY CÓ ROONG CAO SU VÀ ĐINH VÍT 6MM
KẾT NỐI GIỮA CÁC HỘP VỚI NHAU LÀ ĐINH ỐC 8MM
MACHINE CONNECTIONS WITH RUBBER Gaskets and 6MM Screwdrivers
CONNECTION BETWEEN BOXES IS 8MM . SNIKE

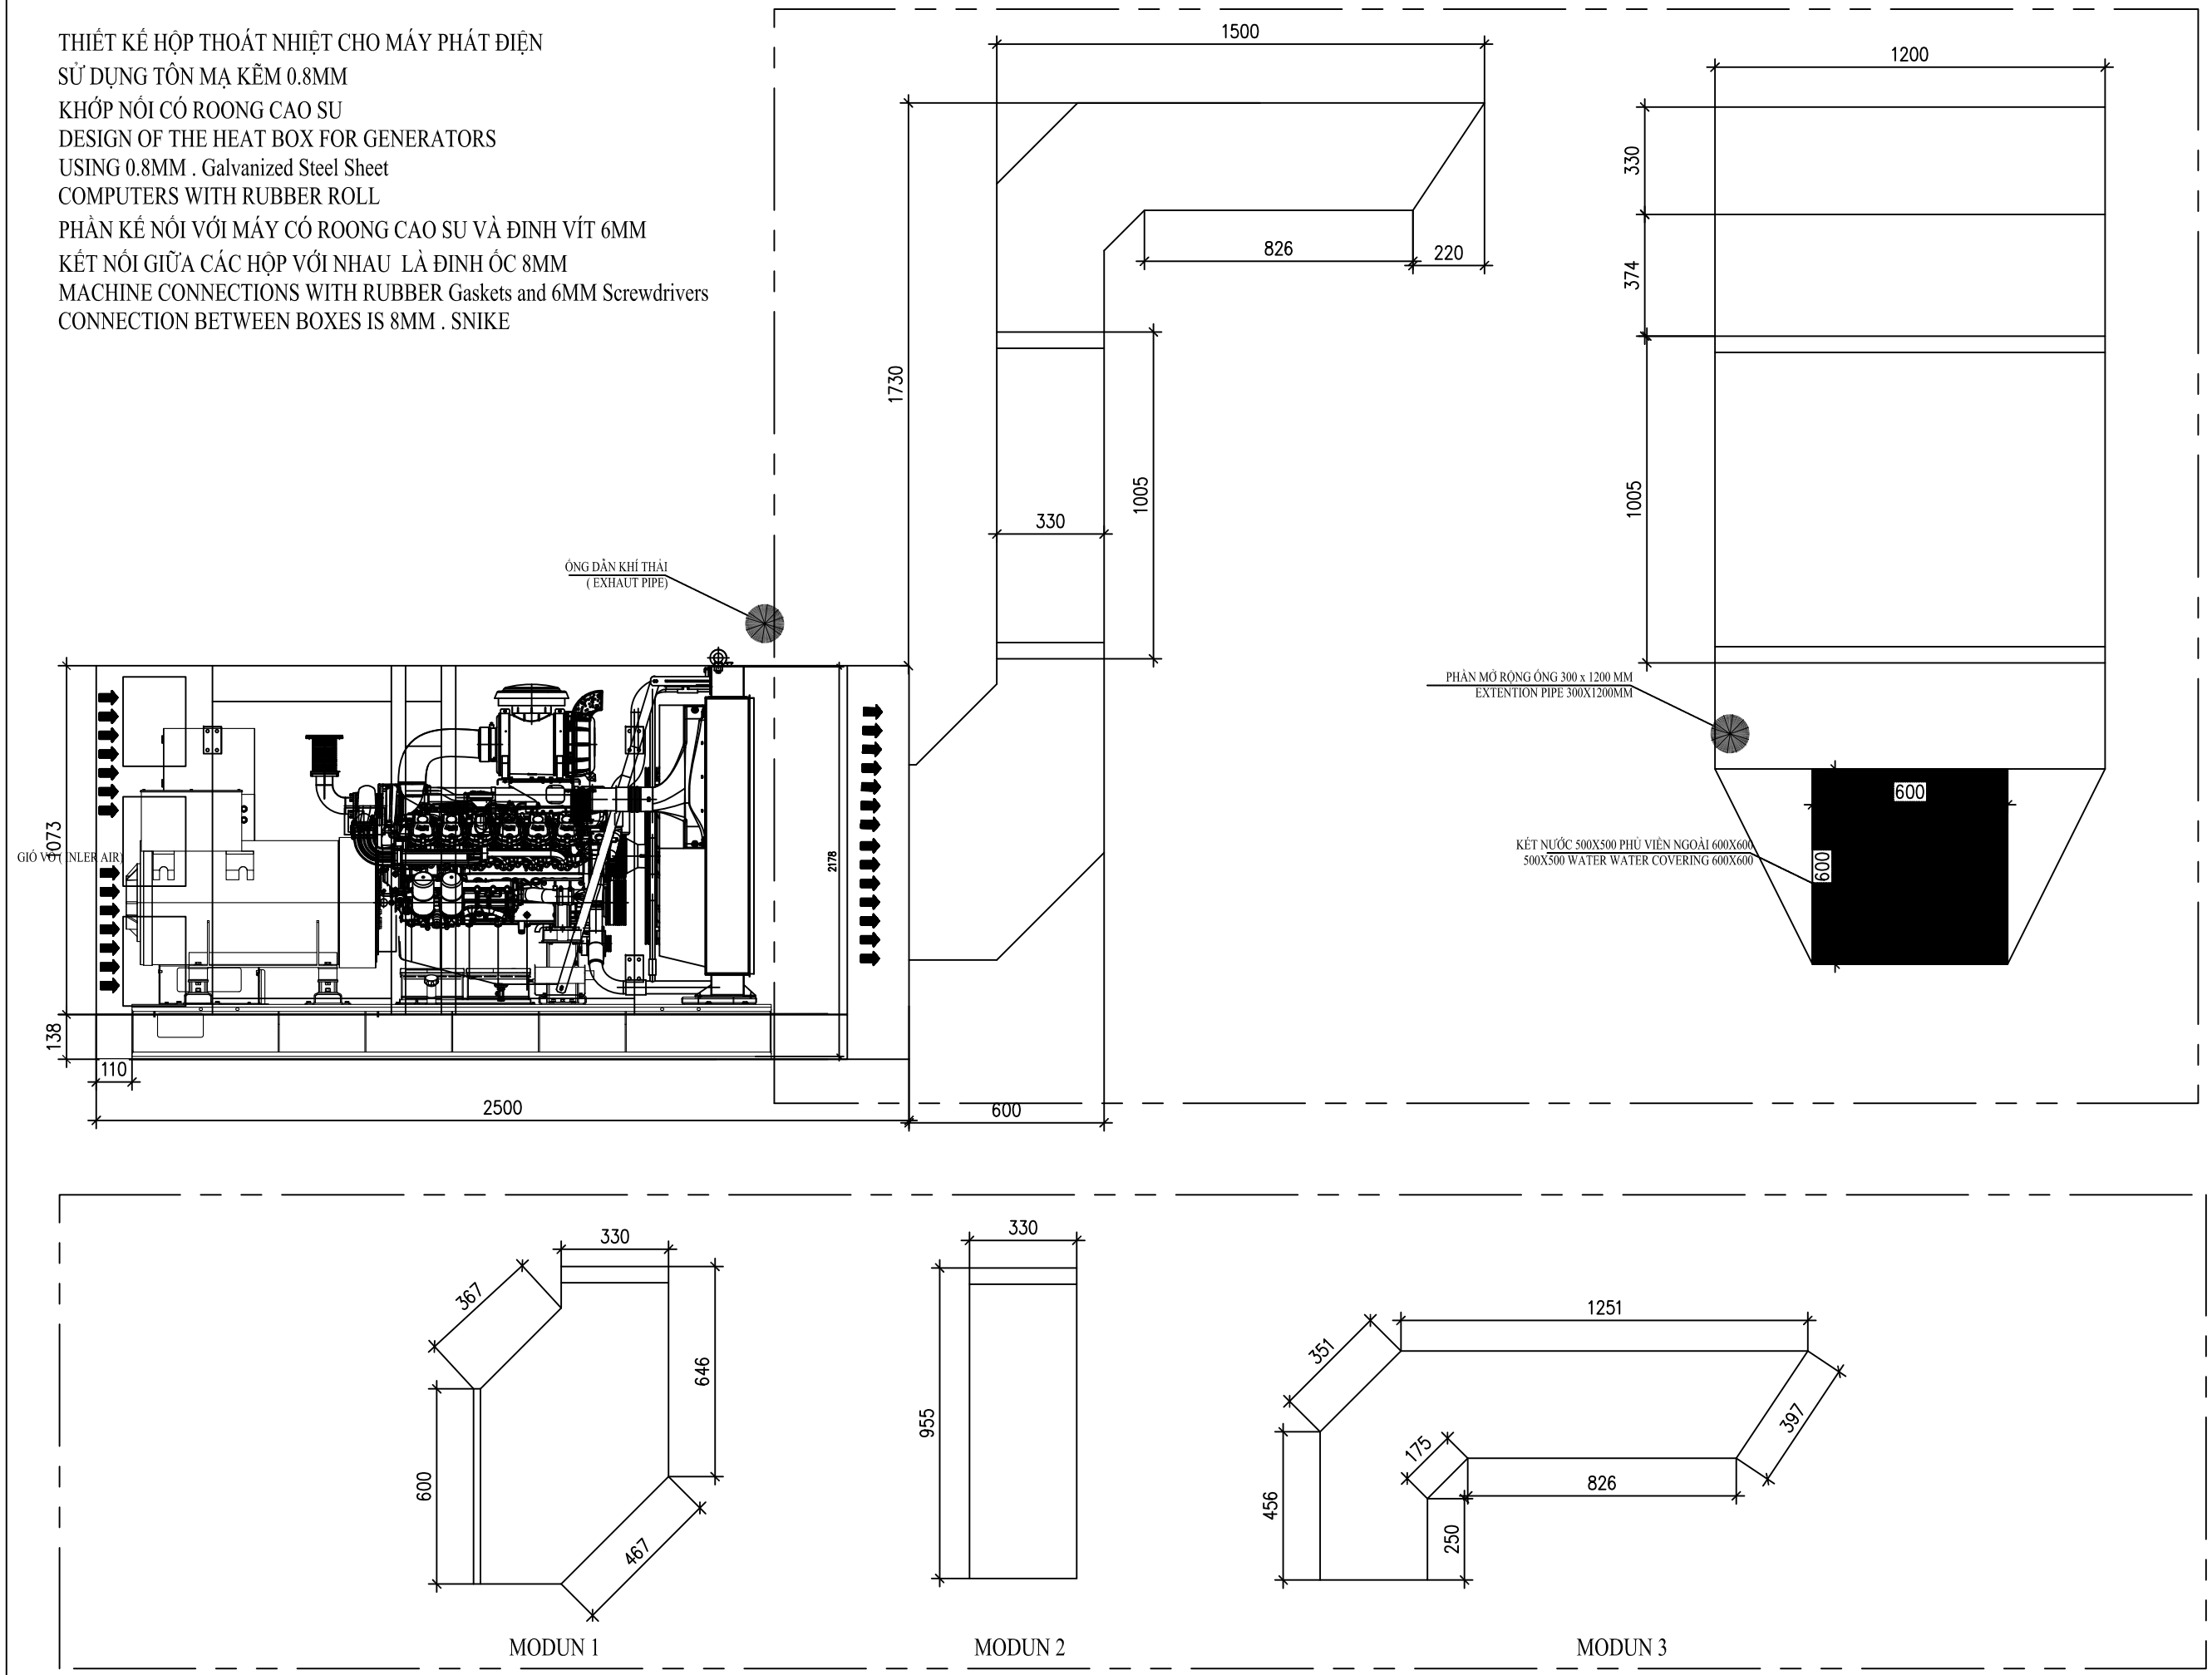

HIỆU CHỈNH VÀ HOÀN THÀNH
(REVISION AND COMPLETION DATE)

LOẠI HỒ SƠ
(ISSUED FOR)

- ☐ THIẾT KẾ SƠ BỘ / CONCEPT DESIGN
- ☒ TRÌNH DUYỆT / APPROVAL
- ☐ THIẾT KẾ CƠ SỞ / BASIC DESIGN
- ☐ THIẾT KẾ KỸ THUẬT / TECHNICAL DESIGN
- ☐ THIẾT KẾ BẢN VẼ THI CÔNG / CONSTRUCTION DESIGN

BAN QUẢN LÝ DỰ ÁN
(PROJECT MANAGEMENT)

ĐỊA ĐIỂM:

DUYỆT / APPROVE

CTY CP TƯ VẤN ĐẦU TƯ & THIẾT KẾ XD CDCo
148 NAM KỲ KHỞI NGHĨA, Q.1, TP. HCM
ĐT: (84.8)38222242 - Fax: (84.8)38238659

TƯ VẤN GIÁM SÁT
(SUPERVISION CONSULTANTS)

NATIONAL OF GENERAL CONSTRUCTION CONSULTANTS JOINT STOCK COMPANY
ĐỊA CHỈ: 29 NGUYỄN ĐÌNH CHIỂU 1st DIST HỒ CHÍ MINH CITY
TEL: (84-8) 8224185 FAX: 8224185

DUYỆT / APPROVE

NHÀ THẦU THI CÔNG / CONTRACTOR

CÔNG TY CỔ PHẦN
PHÁT TRIỂN CÔNG NGHỆ SBM
VIỆT NAM

Tầng 1, Tòa Nhà Packsimex,52 Đông Du, P. Bến Nghé,
Quận 1 , Tp.HCM

VẼ / DRAWING:

TÊN CÔNG TRÌNH
(PROJECT TITLE)

ĐỊA ĐIỂM:

HẠNG MỤC
(ITEM)

ỐNG THOÁT NHIỆT

TÊN BẢN VẼ
(DRAWING NAME)

MÃ HIỆU BẢN VẼ
(DRAWING NO)

04-2019 | HBR,PQ-STC-ME-07